


# SPATEC Maxi

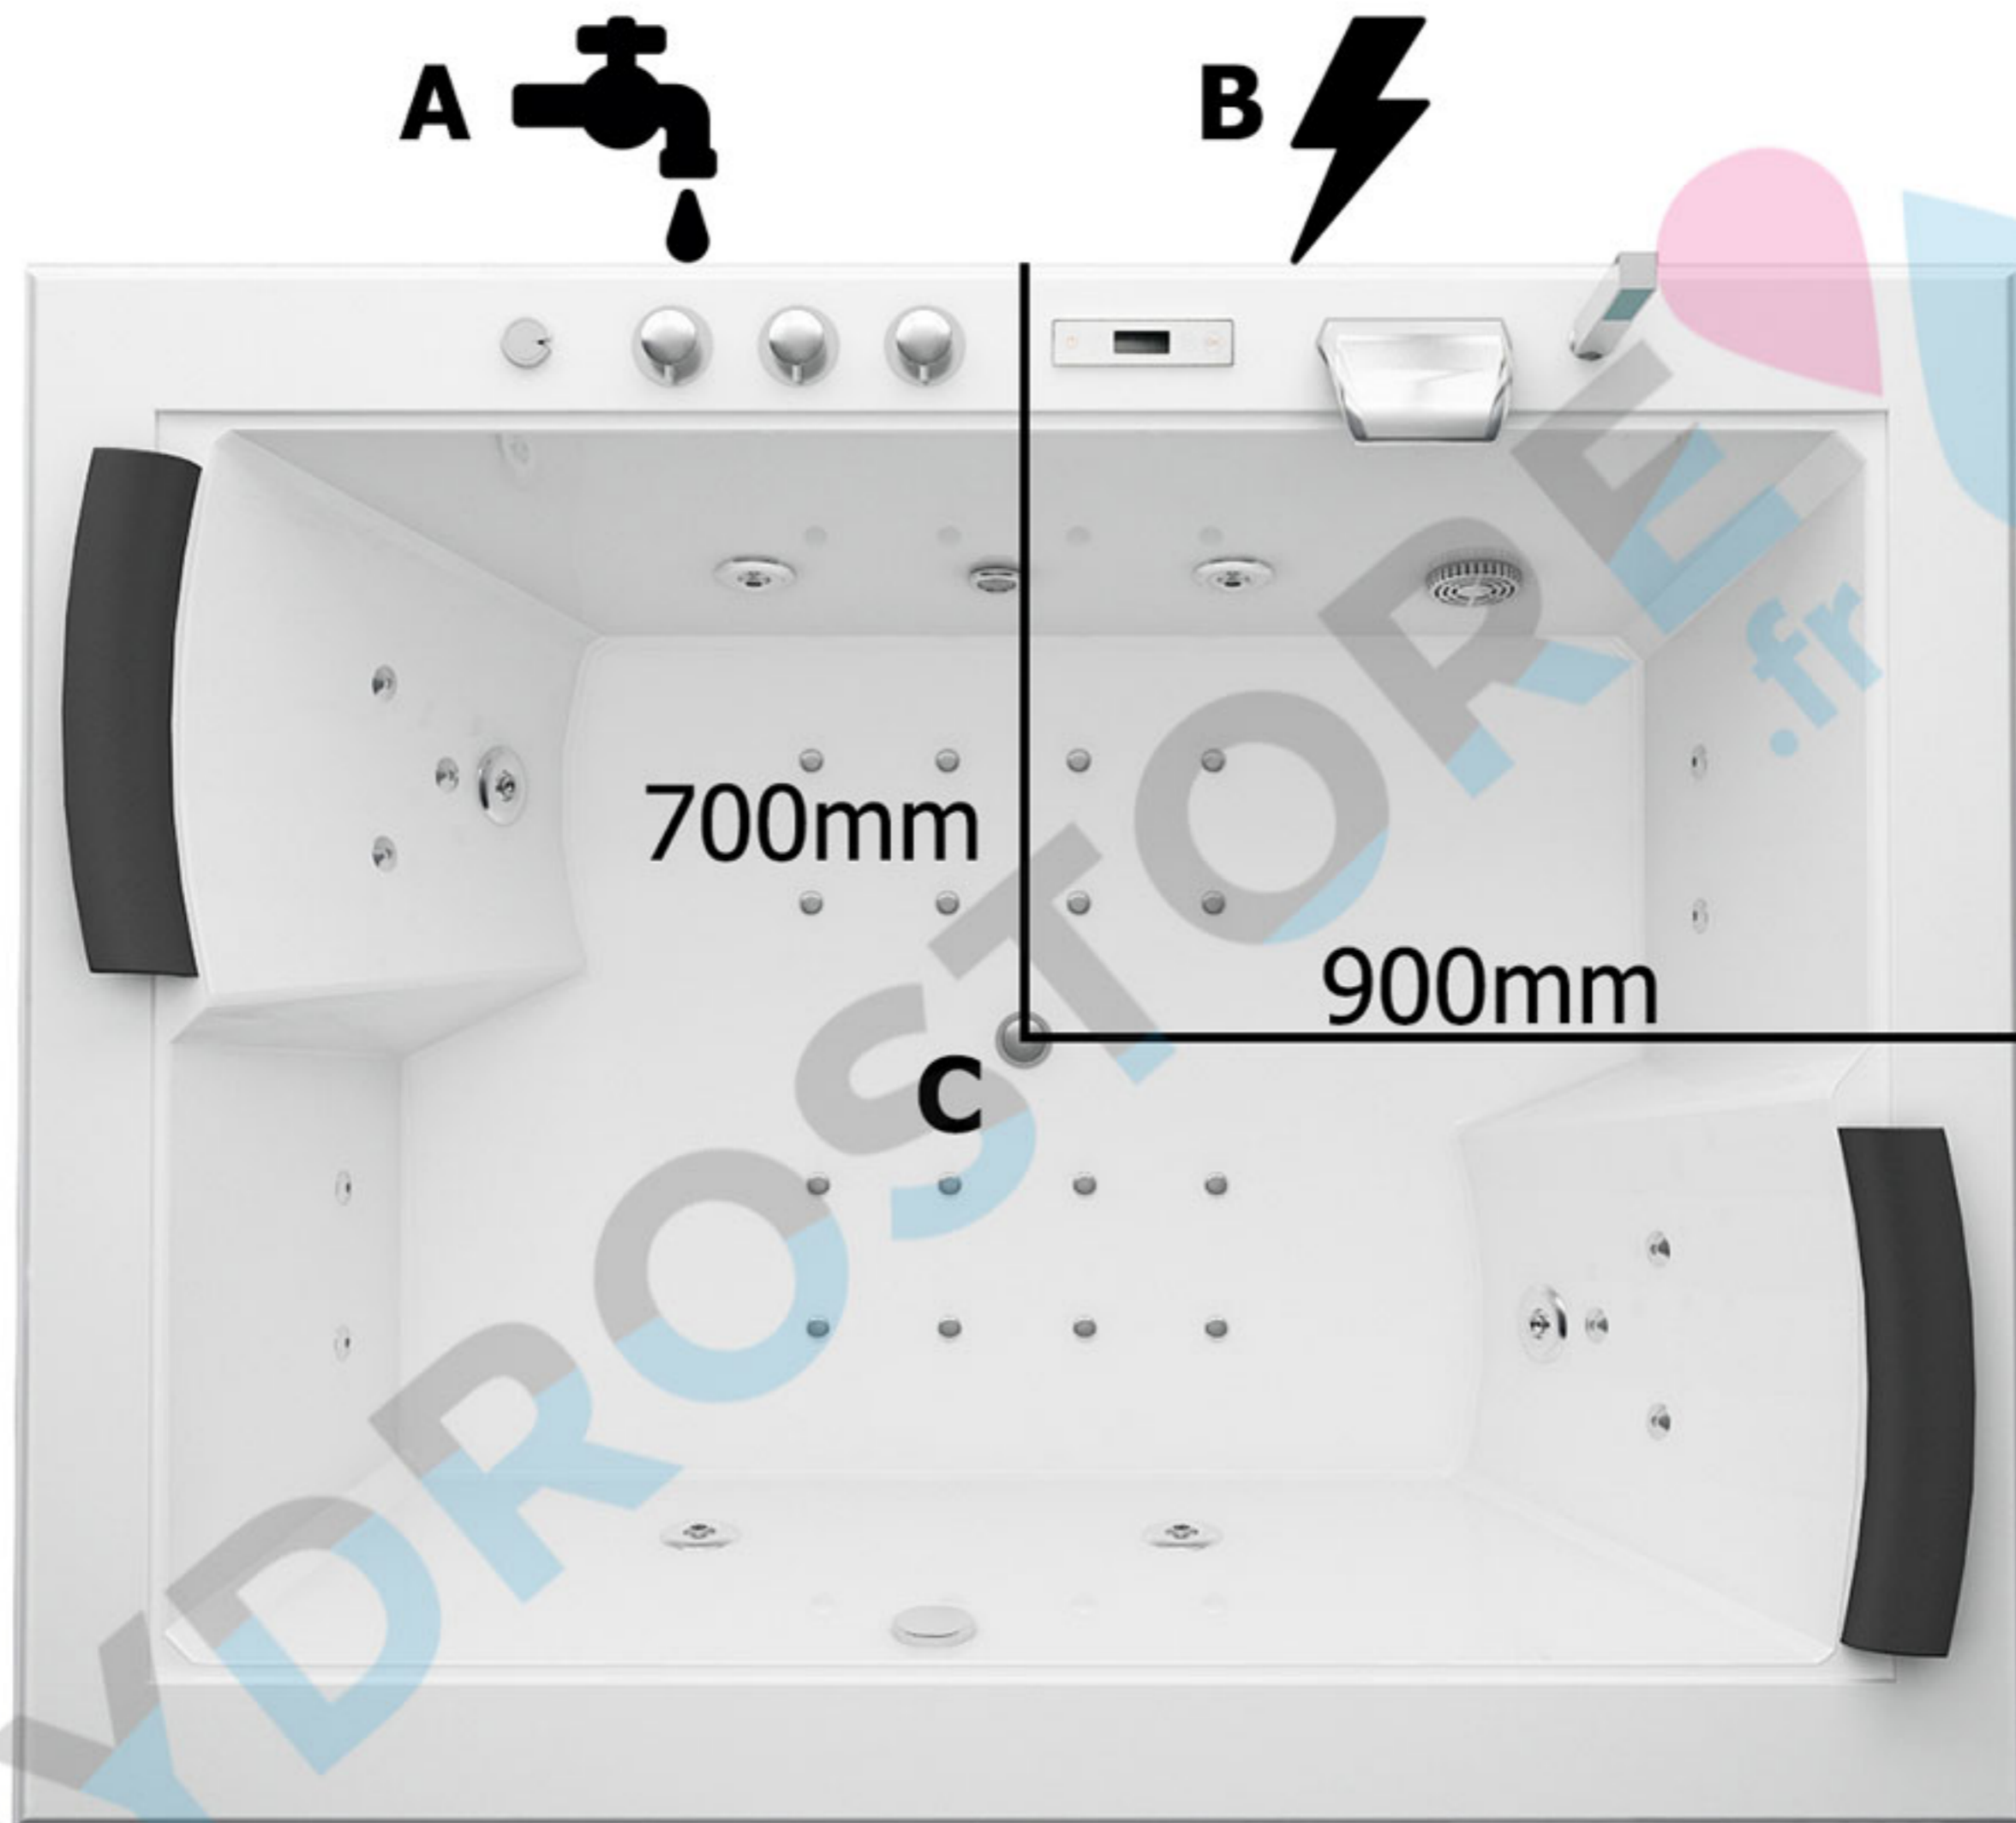

- A:** Prises d'eau, 35cm du sol
- B:** Prise électrique, 35cm du sol  
230V – 16 A, 3x câble 2,5mm<sup>2</sup>
- C:** Évacuation